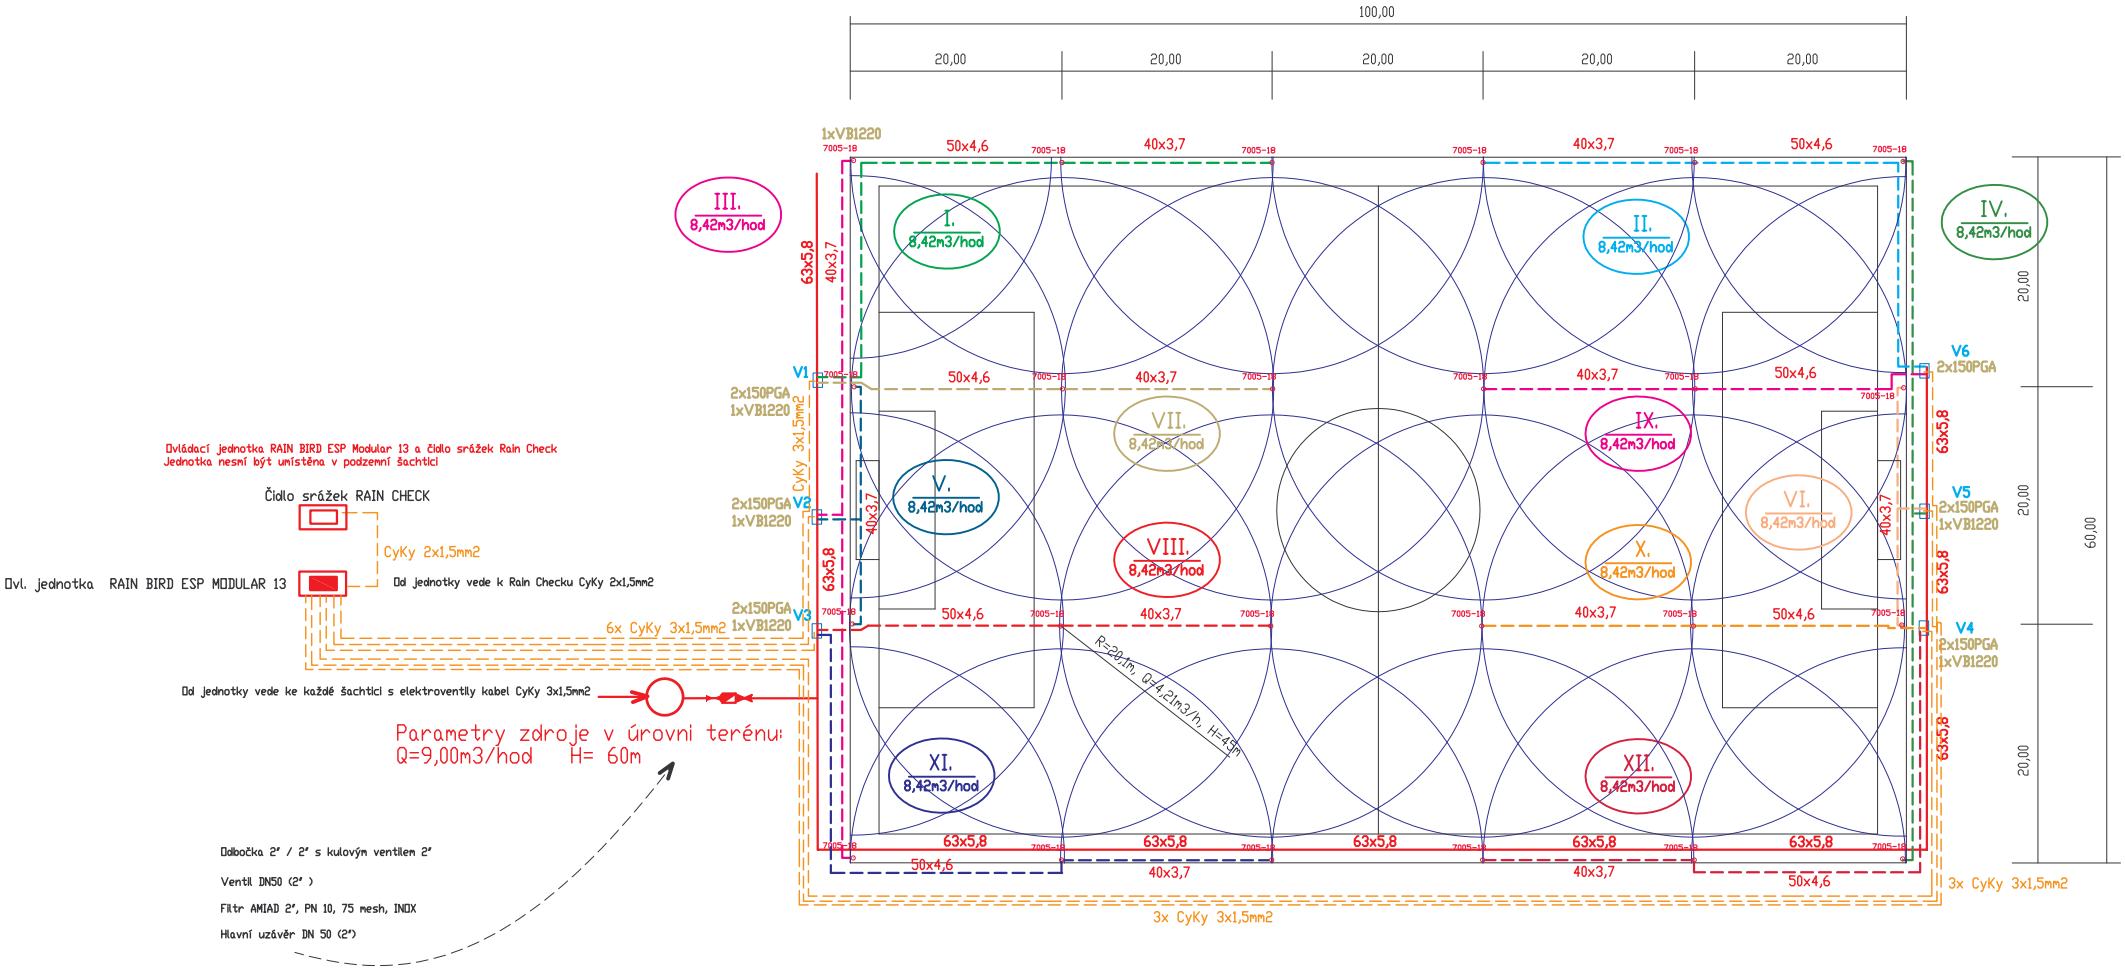

TJ VIKTORIA VESTEC

RAIN BIRD

ITTEC s.r.o.-Rain Bird pro CR a SR

AOS Modletice 106
251 01 Říčany u Prahy, Czech Republic
Tel. +420-323 616 222 Fax. +420-323 616 223

Zavlažovací systém RAIN BIRD
24x7005-18 / 12sekcí

Projekt No.
G00.021-MC

Drawing No.
G- 001/XII